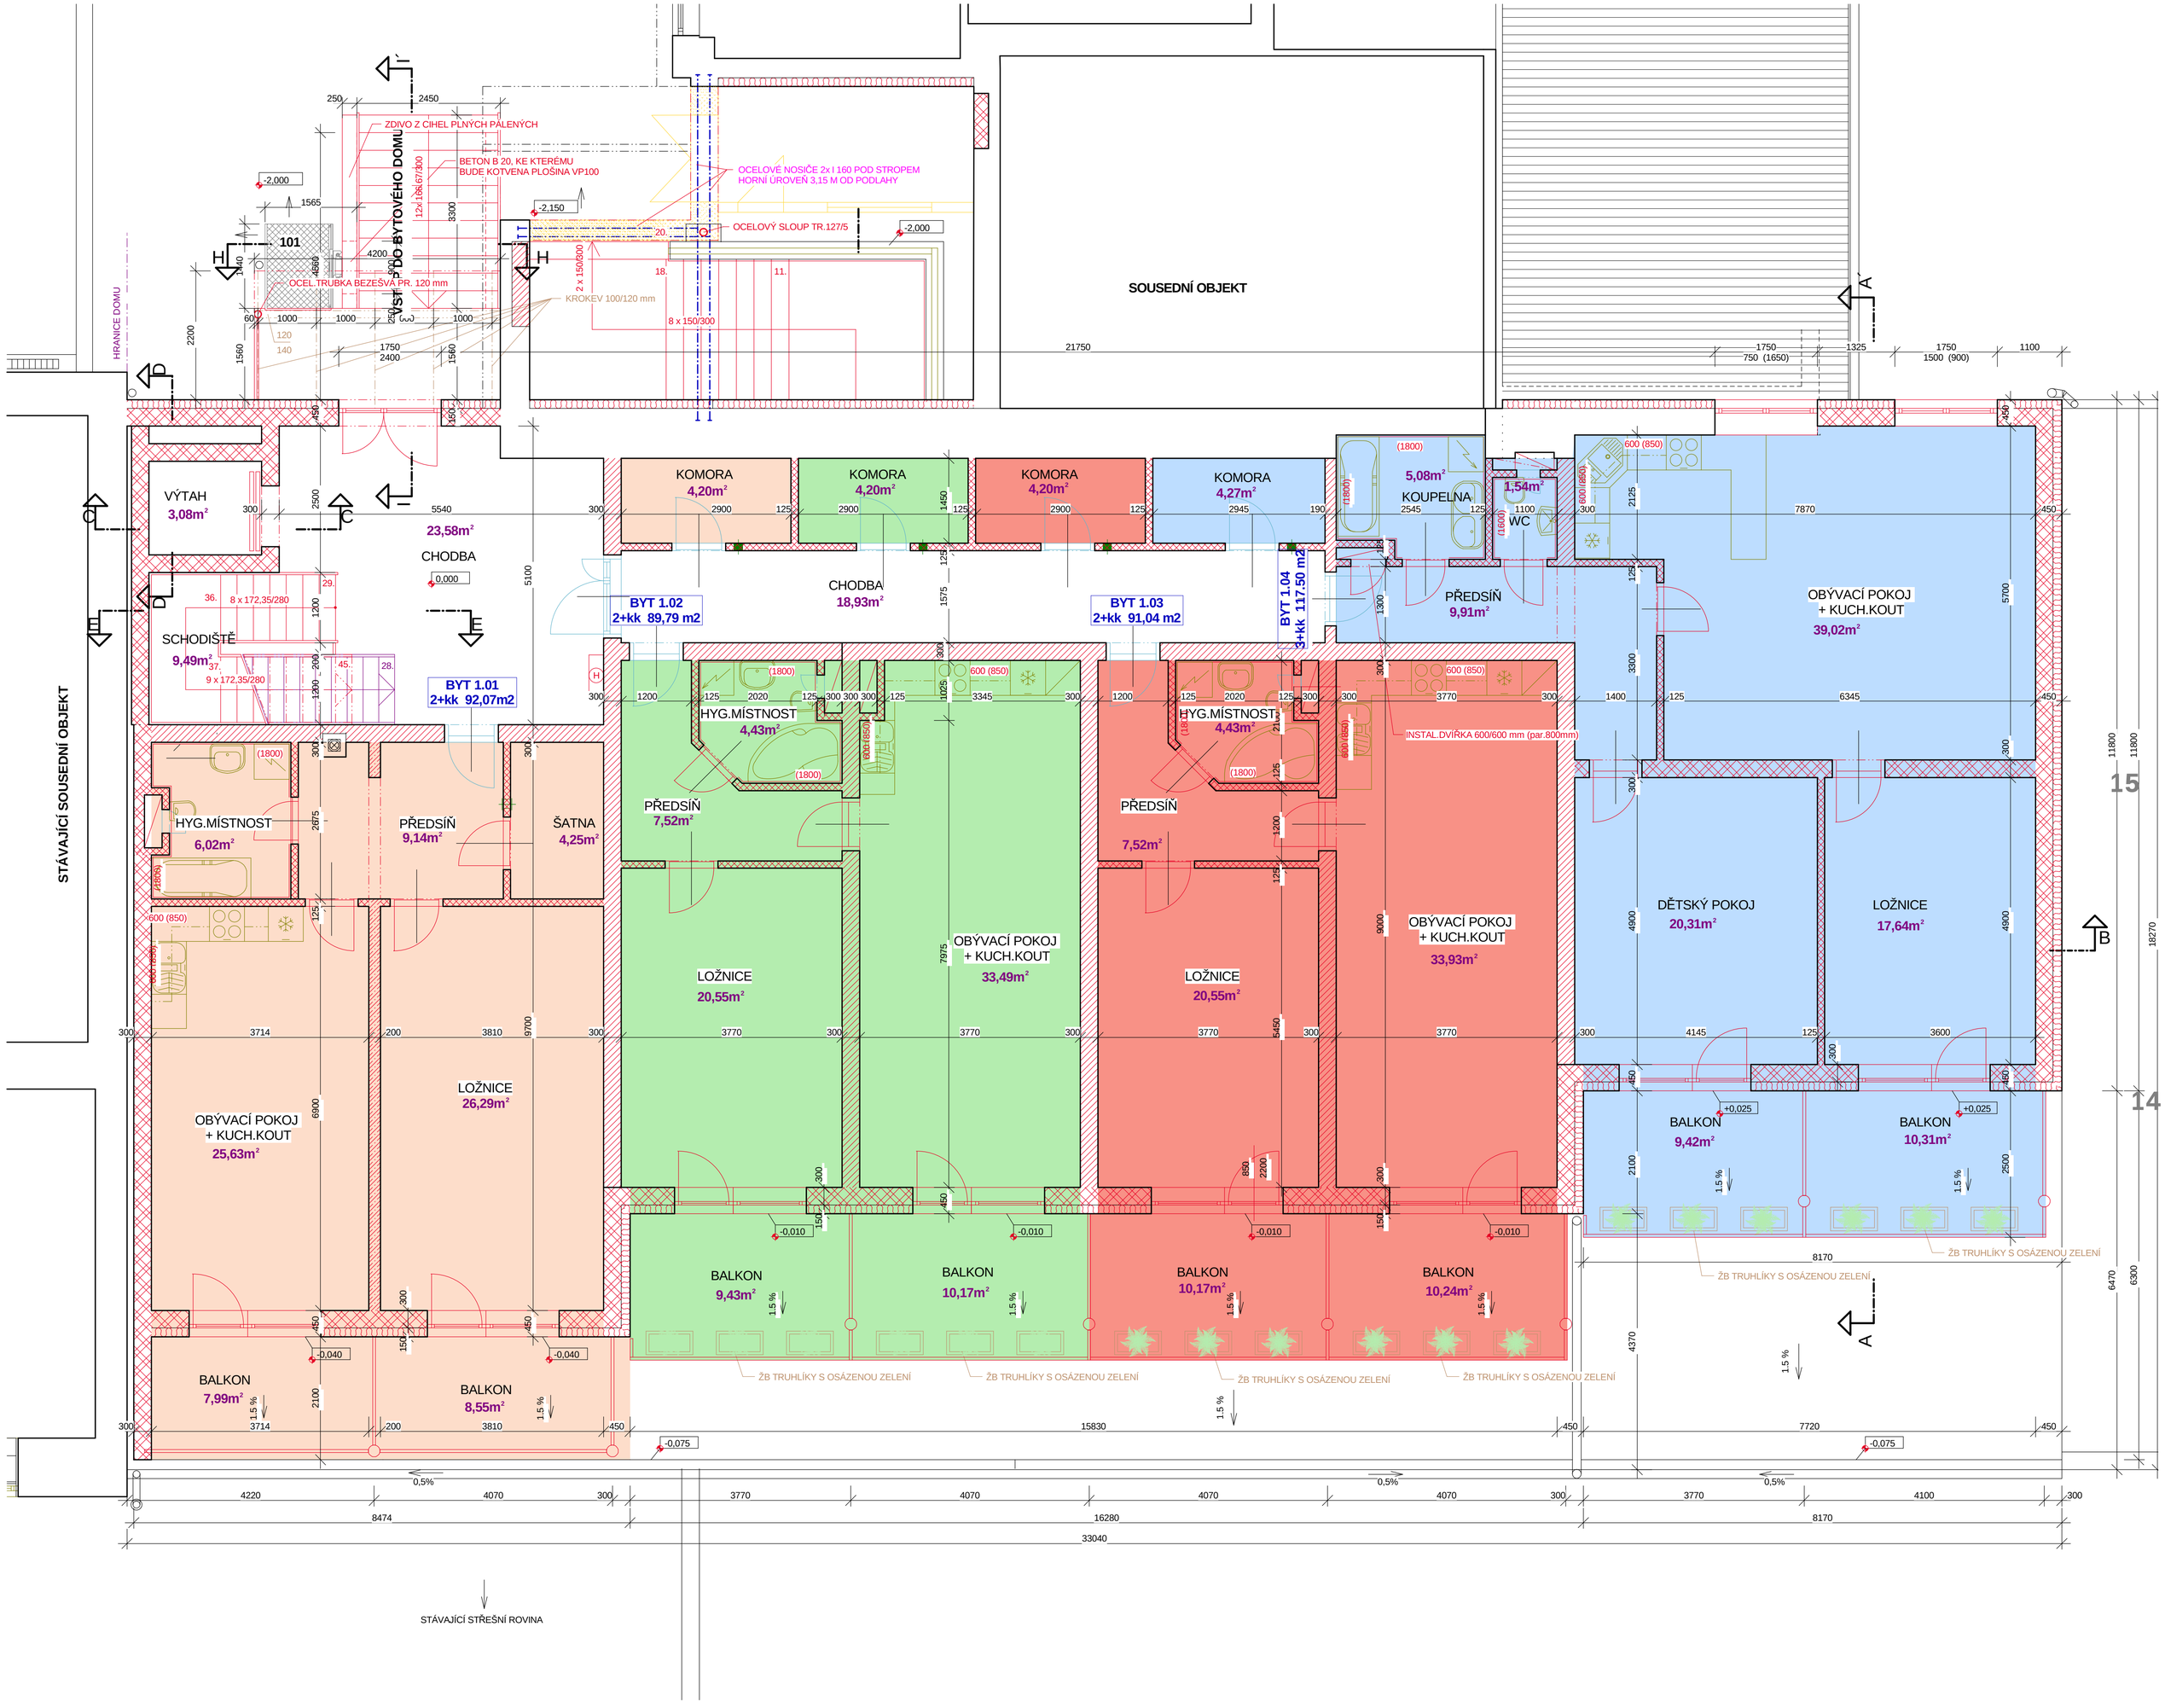
SOUSEDNÍ OBJEKT
STÁVAJÍCÍ SOUSEDNÍ OBJEKT
HRANICE DOMU
VSTUP DO BYTOVÉHO DOMU
ZDIVO Z CIHEL PLNÝCH PALENÝCH
BETON B 20, KE KTERÉMU BUDE KOTVENA PLOŠINA VP100
OCELOVÉ NOSIČE 2x I 160 POD STROPEM HORNÍ ÚROVEŇ 3,15 M OD PODLAHY
OCELOVÝ SLOUP TR.127/5
OCEL.TRUBKA BEZEŠVÁ PR. 120 mm
KROKEV 100/120 mm
VÝTAH 3,08m²
CHODBA 23,58m²
SCHODIŠTĚ 9,49m²
BYT 1.01 2+kk 92,07m2
HYG.MÍSTNOST 6,02m²
PŘEDSÍŇ 9,14m²
ŠATNA 4,25m²
OBÝVACÍ POKOJ + KUCH.KOUT 25,63m²
LOŽNICE 26,29m²
BALKON 7,99m²
BALKON 8,55m²
KOMORA 4,20m²
KOMORA 4,20m²
KOMORA 4,20m²
KOMORA 4,27m²
CHODBA 18,93m²
BYT 1.02 2+kk 89,79 m2
BYT 1.03 2+kk 91,04 m2
BYT 1.04 3+kk 117.50 m2
HYG.MÍSTNOST 4,43m²
HYG.MÍSTNOST 4,43m²
PŘEDSÍŇ 7,52m²
PŘEDSÍŇ 7,52m²
LOŽNICE 20,55m²
OBÝVACÍ POKOJ + KUCH.KOUT 33,49m²
LOŽNICE 20,55m²
OBÝVACÍ POKOJ + KUCH.KOUT 33,93m²
BALKON 9,43m²
BALKON 10,17m²
BALKON 10,17m²
BALKON 10,24m²
KOUPELNA 5,08m²
WC 1,54m²
PŘEDSÍŇ 9,01m²
INSTAL.DVIŘKA 600/600 mm (par.800mm)
OBÝVACÍ POKOJ + KUCH.KOUT 39,02m²
DĚTSKÝ POKOJ 20,31m²
LOŽNICE 17,64m²
BALKON 9,42m²
BALKON 10,31m²
ŽB TRUHLÍKY S OSÁZENOU ZELENÍ
STÁVAJÍCÍ STŘEŠNÍ ROVINA
15
14